

9/16 Heratsi street, Masis, Ararat



+374 60 655 000  24/7 www.hsbc.am

HSBC 



+374 60 655 000  www.hsbc.am






+374 60 655 000  www.hsbc.am

HSBC 

ՀՈՂԱՄԱՍԻ ՀԱՏԱԿԱԳԻԾԸ


Կ 1:1000
(մասշտաբը)

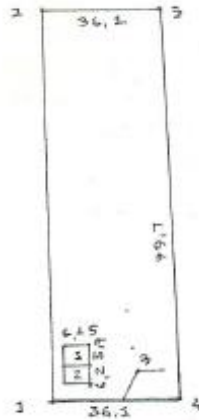

ձևակերպ	Երկարությունը քմ-ով /մ/	Գտնվող և անվանված կառուցվածքները
1 - 2		Գլխիկային կնիք
2 - 3	36,1	
3 - 4	99,7	Օճակային կնիք
4 - 1	36,1	Ցեկոտի շրջանագծի

ՇԵՆՔԻ ՀԱՏԱԿԱԳԻԾԸ

Կ 1:200
(մասշտաբը)

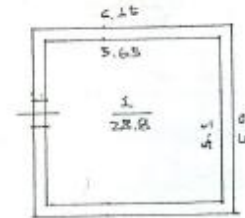


$$\frac{1-1-2 \text{ շրջան}}{H=3,0}$$

$$V=2,4$$

$$d=0,4$$

Շինարարական ճշգրտություն	Շինարարական կառուցվածք
1	Քանդակային
2	Կիրառվող
3	Պարիսպ

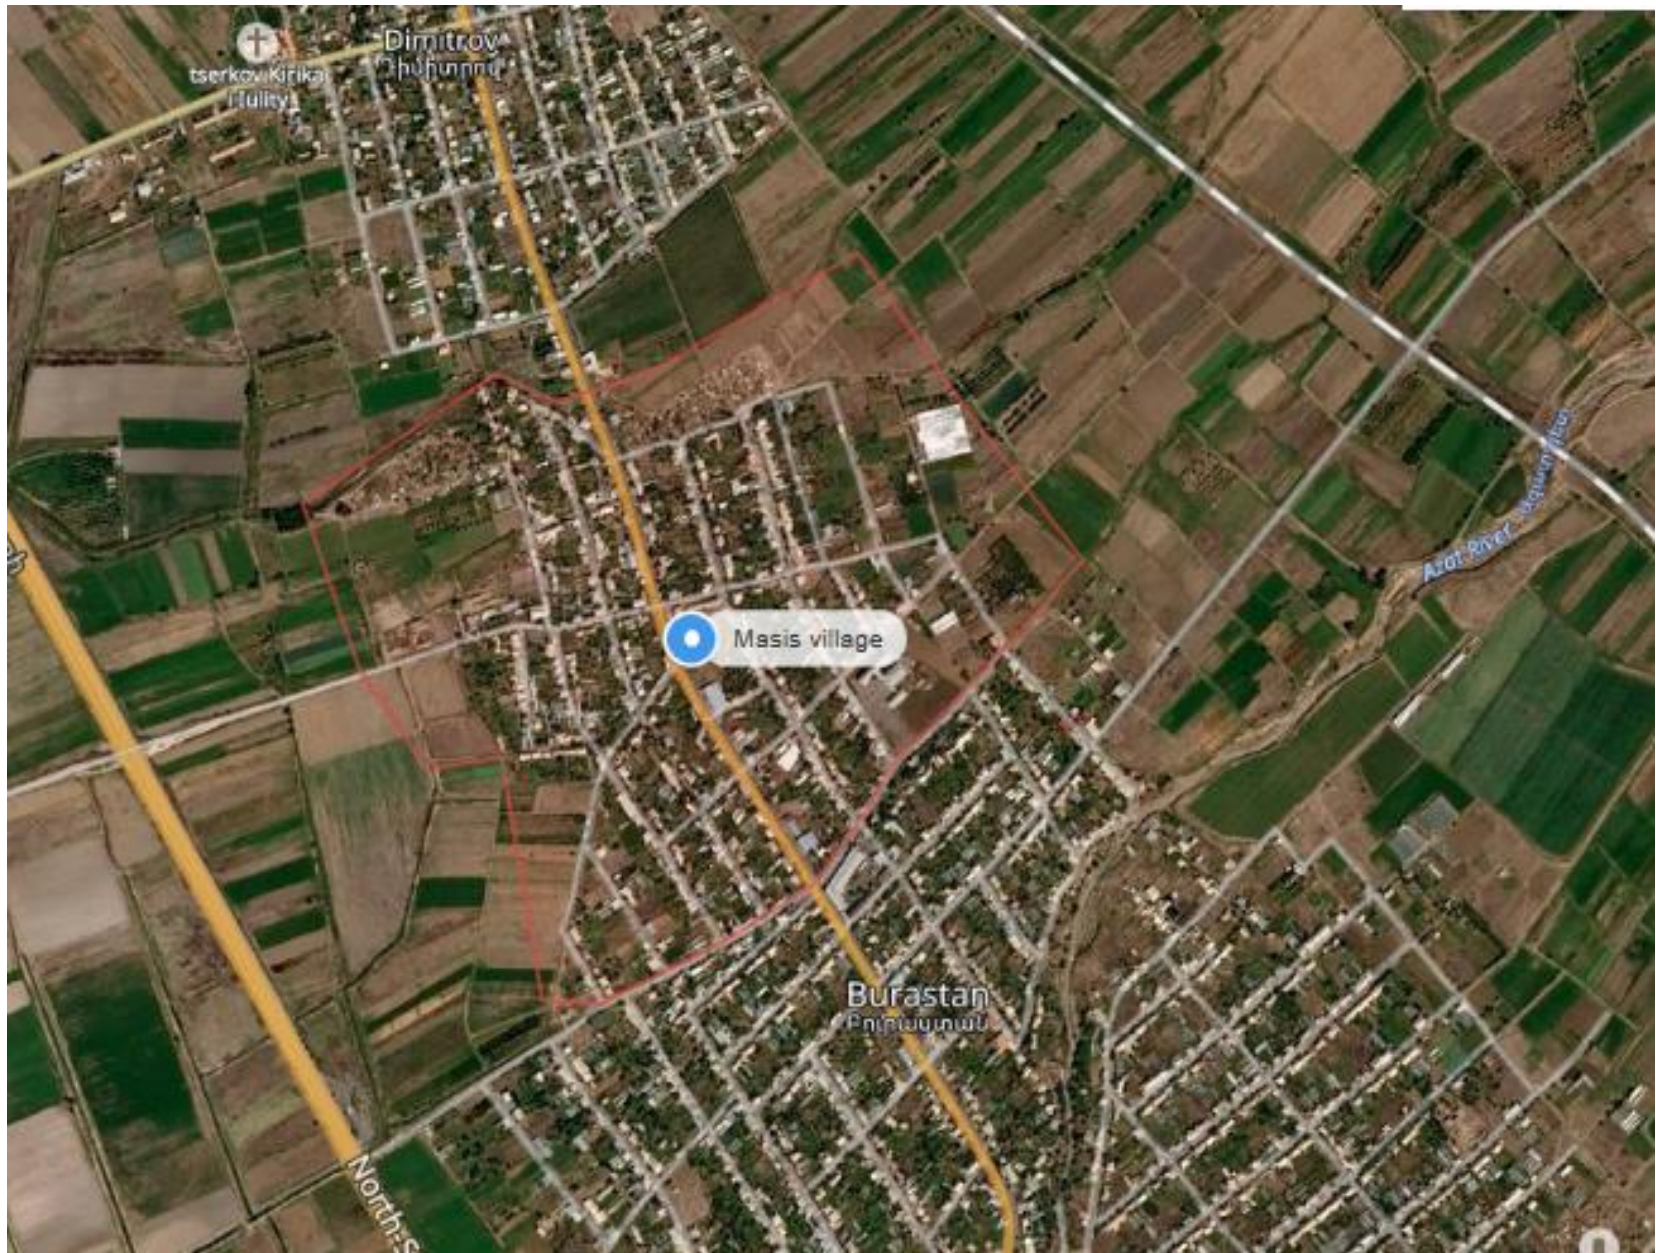

+374 60 655 000  24/7 www.hsbc.am

HSBC 

Contact Us

- 📍 66 Teryan, Head office
- 📍 9 Vazgen Sargsyan, "Republic Square" branch office
- 📍 1 Nersisyan, "Zeytun" branch office
- 📍 14 Bagratunyats ave., "Garegin Nzhdeh" branch office
- 📍 19/10 Gai ave., "Nor Nork" branch office
- 📍 3 Komitas ave., "Komitas" branch office
- 📍 3 Tsitsernakaberd highway, "Dalma" branch office